


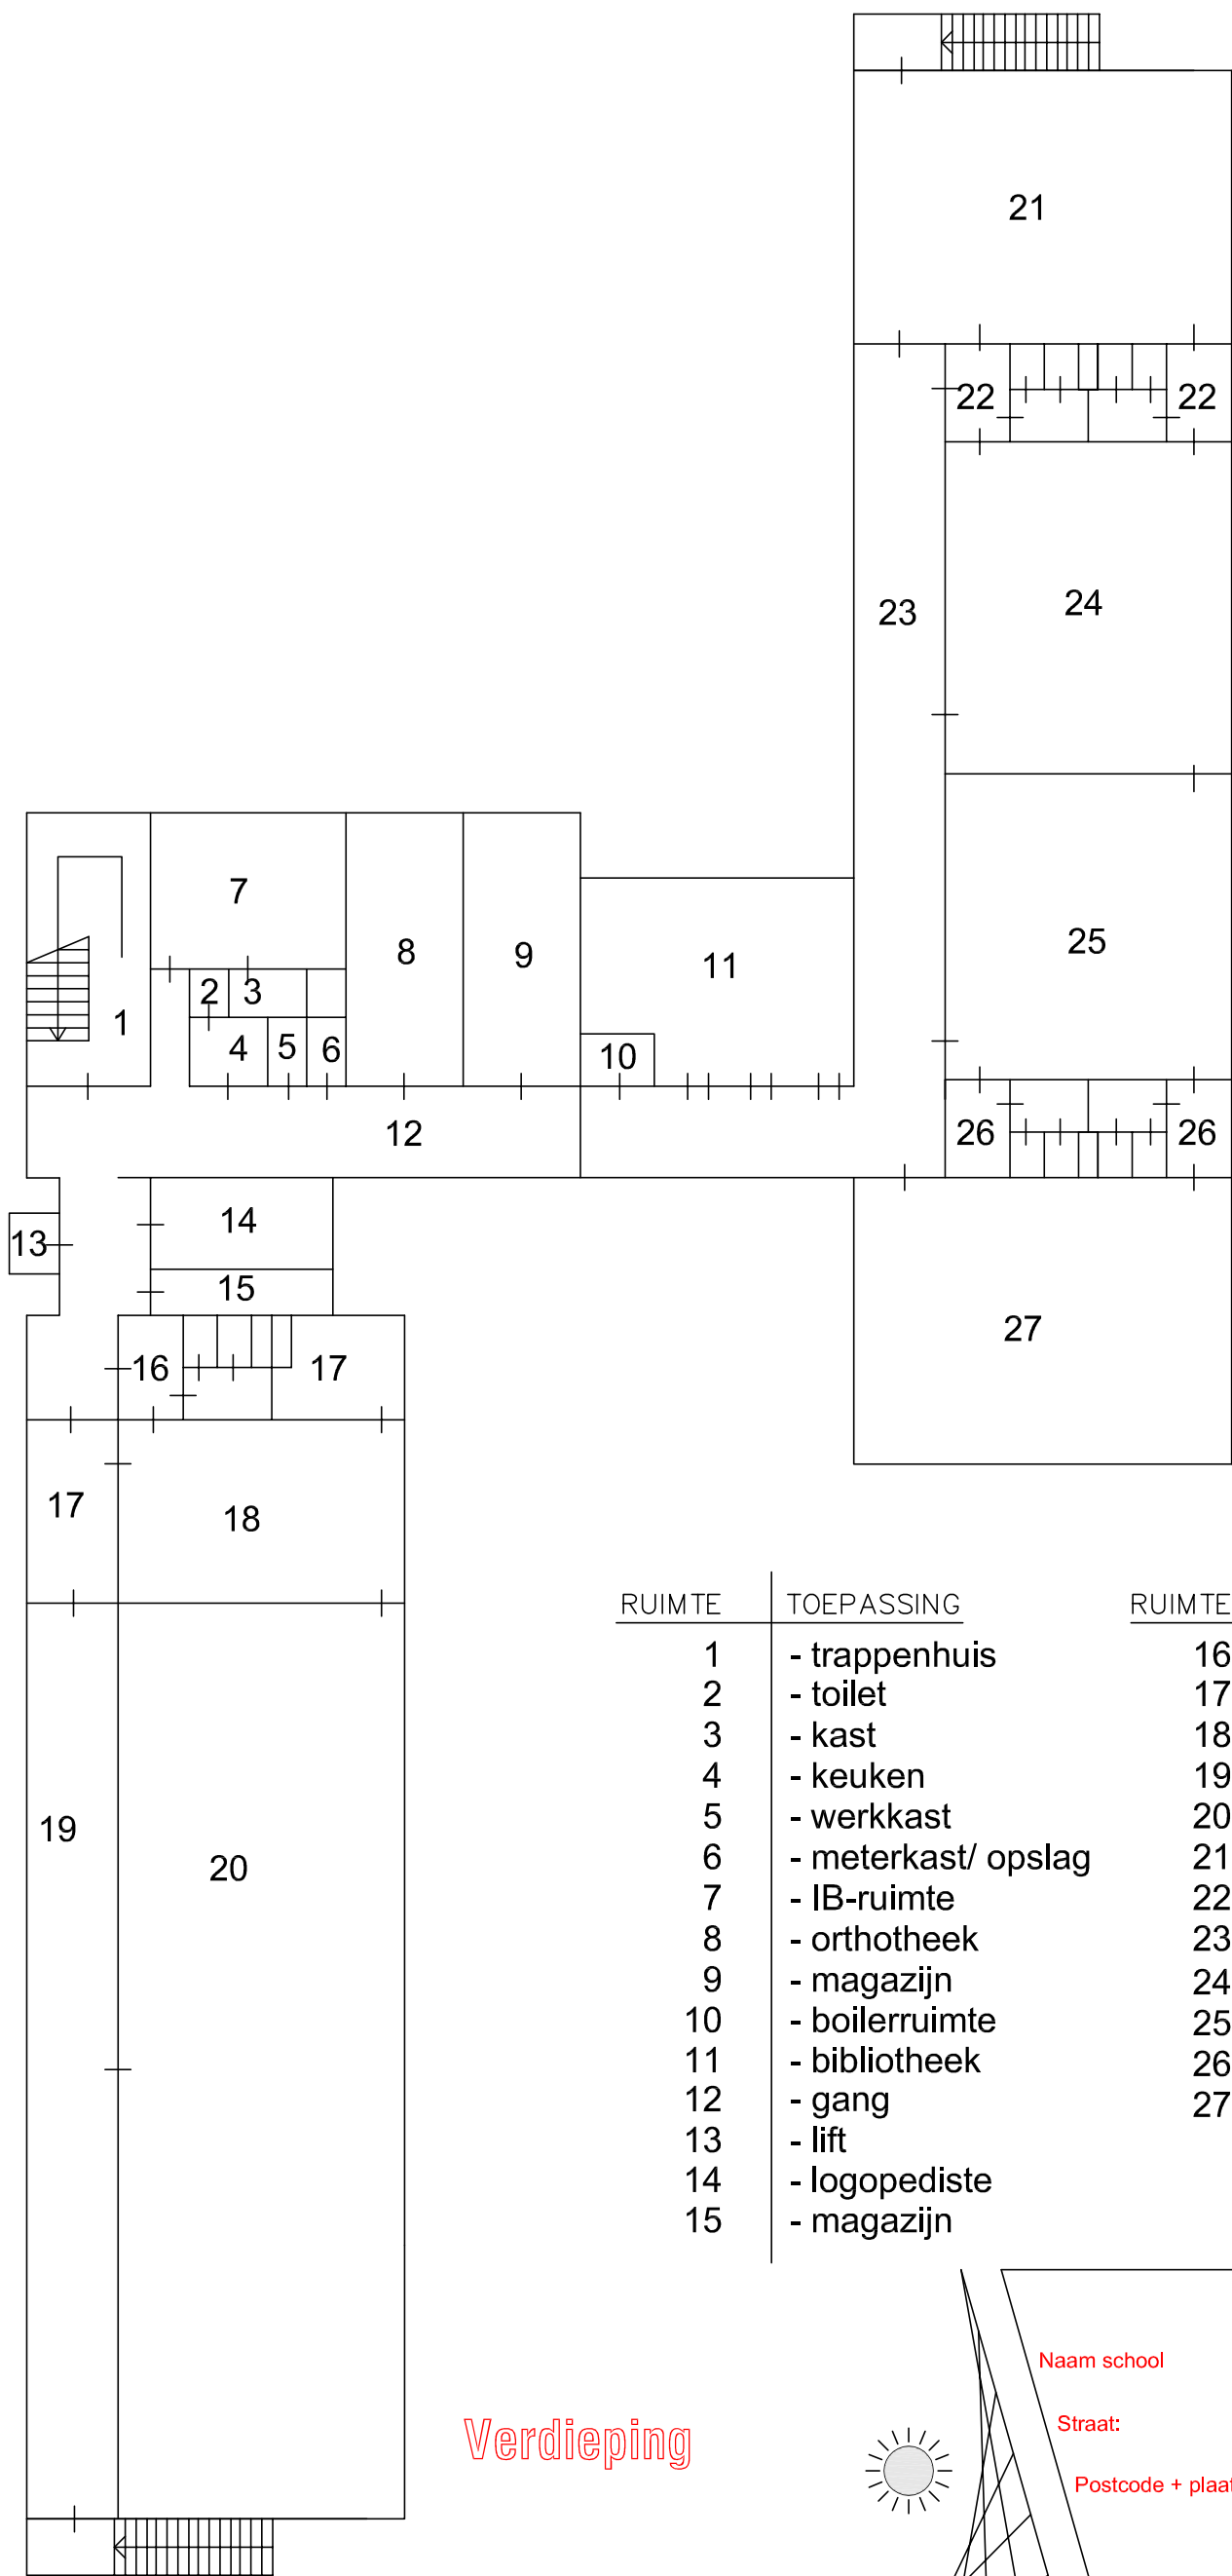

RUIMTE	TOEPASSING	RUIMTE	TOEPASSING
1	- trappenhuis	16	- toiletgroep
2	- toilet	17	- berging HV
3	- kast	18	- handvaardigheidslokaal
4	- keuken	19	- gang
5	- werkkast	20	- opslag
6	- meterkast/ opslag	21	- lokaal
7	- IB-ruimte	22	- toiletgroep
8	- orthotheek	23	- gang
9	- magazijn	24	- lokaal
10	- boiler ruimte	25	- lokaal
11	- bibliotheek	26	- toiletgroep
12	- gang	27	- lokaal
13	- lift		
14	- logopediste		
15	- magazijn		

Verdieping



Naam school

2e Rotterdamse Openluchtschool

Straat:

Jan Ligthartstraat 10

Postcode + plaats:

3083 AM Rotterdam

Datum:

mei 2006